
סקיצה ראשונית – היכל אזכרות

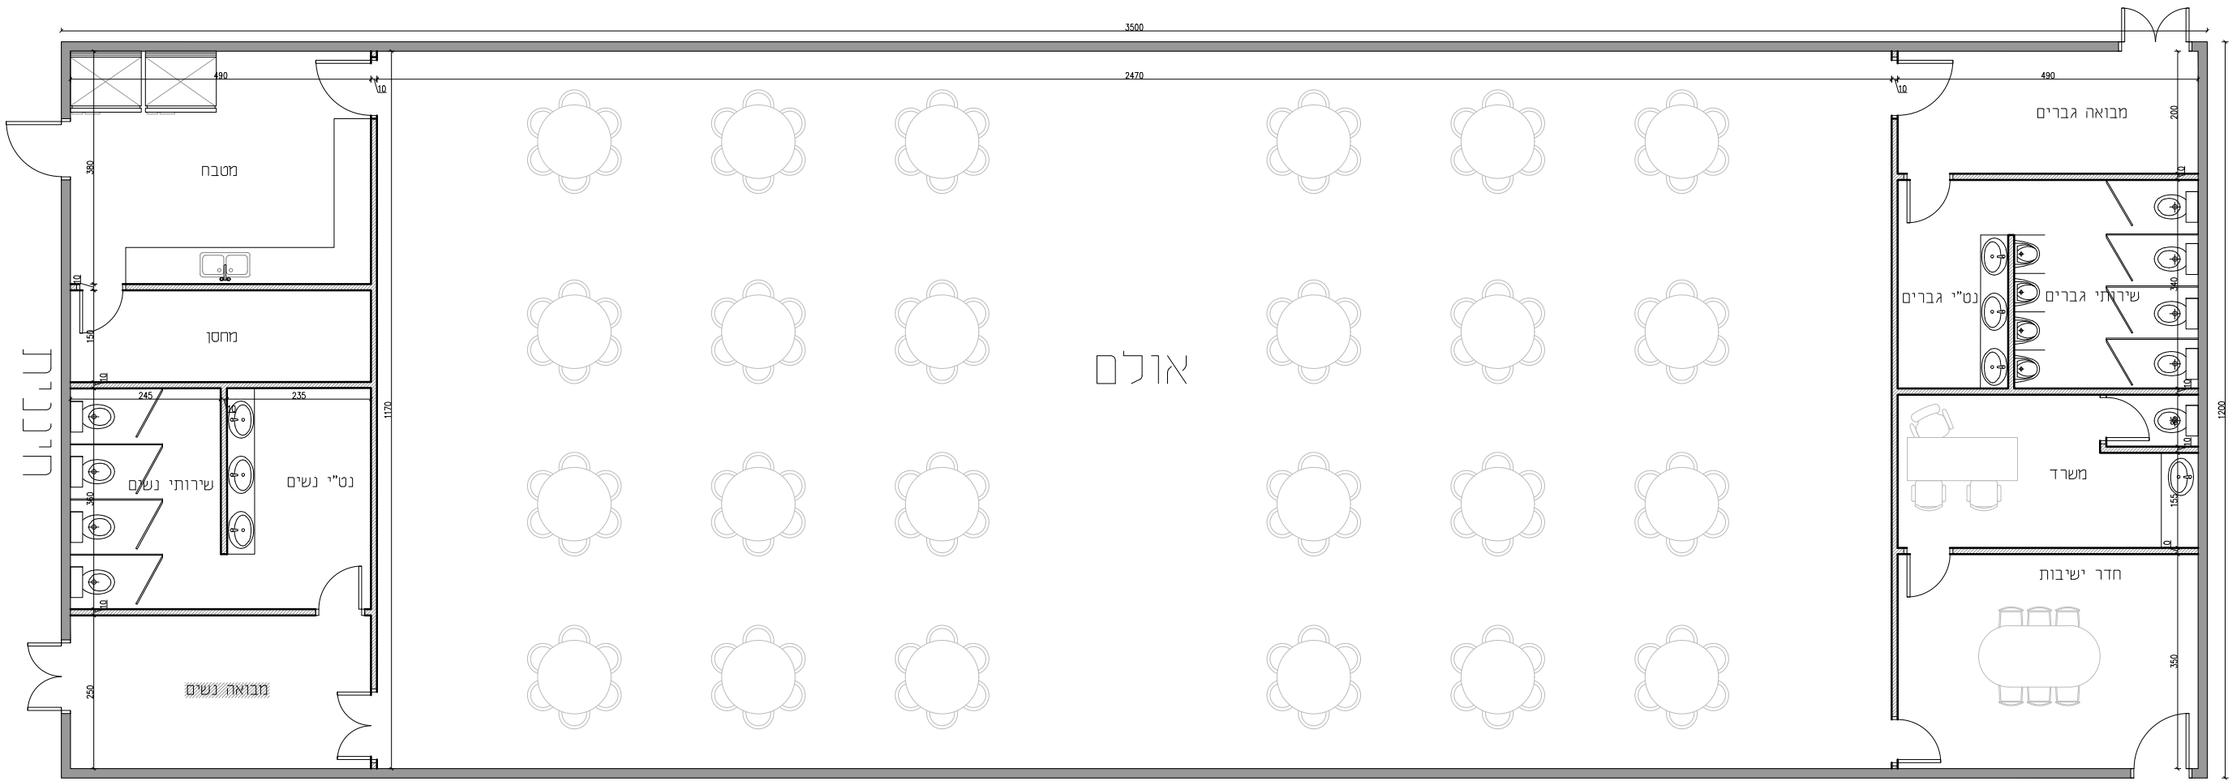

Leah Katz
תכנון פנים עיצוב וביצוע
8492575@gmail.com 054-8492575

מספר	השינוי	תאריך

התוכניות הן רכוש המתכנן ואין לעשות בהם כל שימוש ללא הסכמתו, המבצע אחראי על המידות בבנין, ובכל מקרה של אי התאמה בין התוכניות השונות או אי התאמתן לשטח יש לפנות למתכנן ולקבל את אישורו.

שם הלקוח: קהל האברכים

שם הפרויקט: היכל אזכרות

נושא הגליון: סקיצה ראשונית

תאריך	חתימת הלקוח
02/11/26	

קנ"מ	מהדורה	גודל דף להדפסה
1:100		A3

לאישור ☐ להצעת מחיר ■ לביצוע ☐